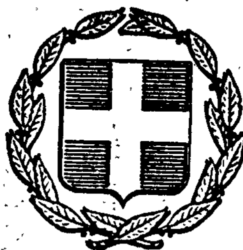


ΕΦΗΜΕΡΙΣ ΤΗΣ ΚΥΒΕΡΝΗΣΕΩΣ
ΤΗΣ ΕΛΛΗΝΙΚΗΣ ΔΗΜΟΚΡΑΤΙΑΣ

ΕΝ ΑΘΗΝΑΙΣ ΤΗι 23 ΜΑΙΟΥ 1979 | ΤΕΥΧΟΣ ΤΕΤΑΡΤΟΝ | ΑΡΙΘΜΟΣ ΦΥΛΛΟΥ 300

ΠΕΡΙΕΧΟΜΕΝΑ

ΑΠΑΛΛΟΤΡΙΩΣΕΙΣ

ΑΠΟΦΑΣΕΙΣ

ΑΝΑΚΟΙΝΩΣΕΙΣ

ΑΠΑΛΛΟΤΡΙΩΣΕΙΣ

ΑΠΟΦΑΣΕΙΣ

Ἀριθ. Ζ/726 (1)

Περὶ κηρύξεως ὡς ἀναδασωτέας δασικῆς ἐκτάσεως στὴ θέση «Ἀλωνάκι» τῆς περιφέρειας τῆς Κοινότητας Γιάλτρων, Ν. Εὐβοίας.

Ο ΝΟΜΑΡΧΗΣ ΕΥΒΟΙΑΣ

Ἔχοντας ὑπόψη:

1. Τὶς διατάξεις τῶν ἄρθρων 24 καὶ 117 τοῦ Συντάγματος τῆς Ἑλλάδος.

2. Τὶς διατάξεις τῶν ἄρθρων 188 καὶ 191 τοῦ Ν.Δ. 86/1969 «περὶ Δασικοῦ Κώδικος».

3. Τὶς ἐγκύκλιες διαταγὲς τοῦ Ὑπουργείου Γεωργίας, ἀριθ.: α) 5684/499/έγκ. 48/11.2.1971 «περὶ προϋποθέσεων καὶ διαδικασίας κηρύξεως ἐκτάσεων ὡς ἀναδασωτέων», β) 88854/7483/έγκ. 104/1.10.1975 καὶ 114812/2946/έγκ. 154/24.12.1975 «περὶ ἐφαρμογῆς διατάξεων ποὺ ἀφοροῦν ἀναδασωτέες ἐκτάσεις», γ) 10582/539/13.2.1976 «περὶ διευκρινίσεως ἐπὶ τῆς ἐφαρμογῆς τῆς ἀριθ. 114812/2946/έγκ. 154/24.12.1975 διαταγῆς καὶ δ) 217606/1610/13.6.1977 «περὶ παροχῆς συμπληρωματικῶν ὁδηγιῶν ποὺ ἀφοροῦν τὶς ἀναδασωτέες ἐκτάσεις».

4. Τὴν Ηα/2431/21.9.1978 ἀναφορὰ τοῦ Δασαρχείου Ἱστιαίας, μὲ τὴν ὁποία ὑποβλήθηκε πρόταση γιὰ τὴν κήρυξη ὡς ἀναδασωτέας δασικῆς ἐκτάσεως 0,70 τ.μ. στὴ θέση Ἀλωνάκι τοῦ δημόσιου δάσους τῆς περιφέρειας Κοινότητας Γιάτρων ποὺ καταστράφηκε ἀπὸ παράνομη ἐκχέρσωση.

5. Τὴ σύμφωνη γνώμη τῆς Φιλοδασικῆς Ἐπιτροπῆς Χαλκίδας, ὅπως διατυπώθηκε στὸ 1/7.3.1979 πρακτικὸ (θέμα 2ο), ἀποφασίζουμε:

Κηρύσσουμε ὡς ἀναδασωτέα τὴ δασικὴ ἔκταση τῶν 70 τ.μ. στὴ θέση «Ἀλωνάκι» τοῦ δημόσιου δάσους τῆς περιφέρειας τῆς Κοινότητας Γιάλτρων τοῦ Νομοῦ Εὐβοίας, ἡ ὁποία καταστράφηκε ἀπὸ παράνομη ἐκχέρσωση.

Ἡ ἀνωτέρω ἔκταση ἐμφαίνεται ὑπὸ τὰ στοιχεῖα (Α, Β, Γ, Δ) στὸ πρόχειρο σχεδιάγραμμα ποὺ ἐπισυνάπτεται στὴν ἀπόφαση αὐτὴ καὶ ἀποτελεῖ ἀναπόσπαστο μέρος αὐτῆς.

Ἡ ἀπόφαση αὐτὴ νὰ δημοσιευθεῖ στὴν Ἐφημερίδα τῆς Κυβερνήσεως.

Χαλκίδα, τῇ 16 Μαρτίου 1979

Ὁ Νομάρχης
ΘΕΟΦ. Ν. ΠΙΜΠΛΗΣ

ΑΠΟΣΠΑΣΜΑ ΧΑΡΤΟΥ ΠΕΡΙΦΕΡΕΙΑΣ ΚΟΙΝΟΤΗΤΟΣ ΓΙΑΛΤΡΩΝ

ΟΡΜΟΣ ΓΙΑΛΤΡΩΝ

100

200

300


400

500

Άγιος Ταξιάρχης


Άγ. Νικόλαος


Γιάλτρα

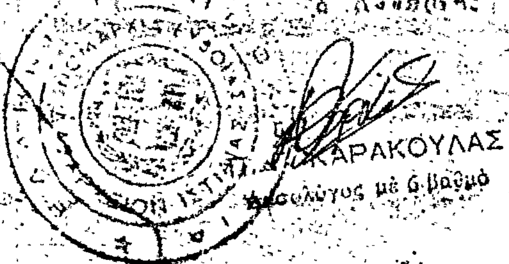


Χαλκίδα 16-8-79

Πρόχειρο σχεδιάγραμμα ἐκχερσωθείσης καὶ καταληφθείσης δασικῆς Κοινοτικῆς ἐκτάσεως εἰς Δ.Θ. Ἀλωνάκι Γιάλτρων ὑπό τοῦ Ἀλεξάνδρου Ἰωάν. Γκρέκα, κατοίκου Ἀθηνῶν.-

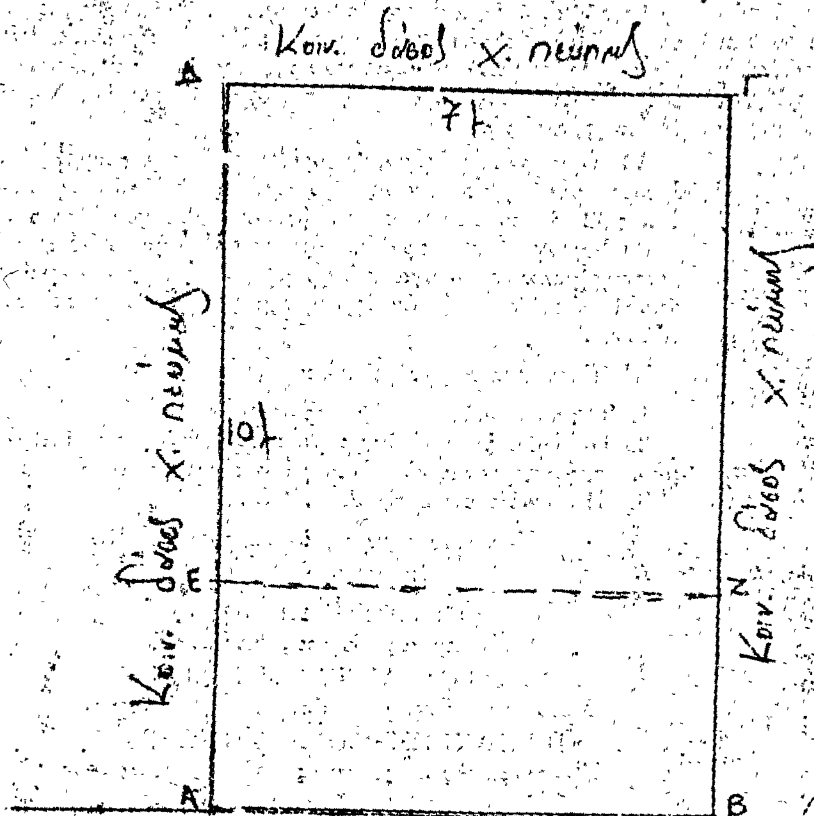

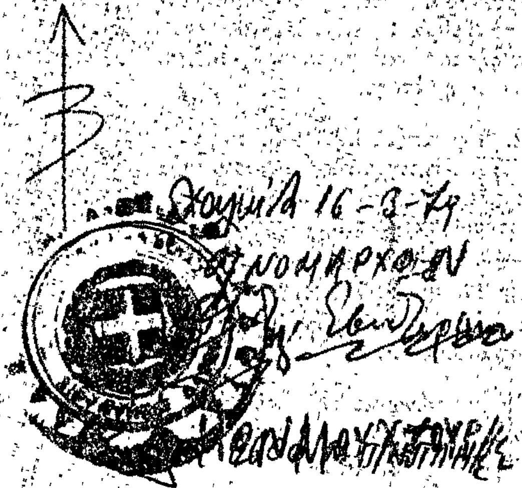

ΕΦΟΡΕΥΘΗ
Ἐν Ἰστιαίᾳ 13 ΦΕΒ. 1978
ὁ Δασάρχης

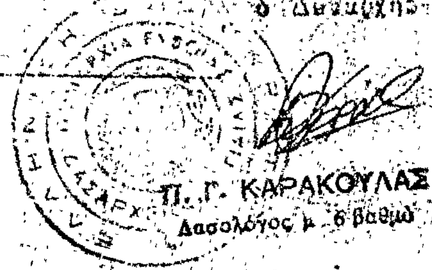

ἀγροτικὴ ὁδός

Κοινοτικό δάσος χ. πεύκης

ΑΒΓΔΑ = ἐκχερσωθεῖσα καὶ καταληφθεῖσα ἔκτασις 70 τ.μ.

ΕΖΓΔΕ = Περίμετρος παλαιᾶς οἰκίας

Α. Αἰδηψοῦ 20 Ἰουλ. 1977

Ὁ Τεχν. Δασοπονίας

ΙΩΑΝ. ΒΑΛΩΜΕΝΟΣ

Ἀριθ. 92420 (2)

Περὶ ἐπικυρώσεως ἐκθέσεως καθορισμοῦ ὁριογραμμῶν Αἰγιαλοῦ καὶ Παραλίας στὴ θέση «Σταυρὸς» Πλατανίτη, παραλιακῆς περιοχῆς Μαρώνειας Ροδόπης μπροστὰ ἀπὸ τὴν ἰδιοκτησία Π. Πέτροβα.

Ο ΝΟΜΑΡΧΗΣ ΡΟΔΟΠΗΣ

Ἔχοντας ὑπόψη :

1. Τὶς διατάξεις : α) τοῦ Ν. 3200/75 καὶ Ν.Δ. 532/72 «περὶ διοικητικῆς ἀποκεντρώσεως, β) τοῦ Π.Δ. ἀπὸ 11/12.11.1929 «περὶ διοικήσεως Δημ. Κτημάτων καὶ τῶν ἄρθρων 1,2 καὶ 3 Α.Ν. 2344/1940 «περὶ Αἰγιαλοῦ καὶ Παραλίας», ὅπως τροποποιήθηκαν καὶ συμπληρώθηκαν μὲ τὰ ἄρθρα 5 Α.Ν. 263/68 καὶ 20 Ν. 719/77 «περὶ τροποποιήσεως καὶ συμπληρώσεως τῶν διατάξεων περὶ δημοσίων κτημάτων.

2. Τὴν ἀπὸ 23.2.79 ἔκθεση τῆς κατ' ἄρθρ. 74 τοῦ Π.Δ. 636/77 Ἐπιτροπῆς καθορισμοῦ ὁριογραμμῆς Αἰγιαλοῦ–Παραλίας καὶ τὸ ἀπὸ 11.9.78 τοπογραφικὸ διάγραμμα τῆς ἀνωτέρω παραλιακῆς περιοχῆς τοῦ Ταπογράφου–Μηχανικοῦ Στέφανου Καρατσέ.

3. Τὸ Φ. 187.2/232/79 ἔγγραφο τοῦ Γεν. Ἐπιτελείου Ναυτικοῦ, μὲ τὸ ὁποῖο διατυπώθηκε ἡ σύμφωνη γνώμη αὐτοῦ, ἀποφασίζουμε :

Ἐπικυρώνουμε τὴν ἀπὸ 24.2.79 ἔκθεση τῆς οἰκείας Ἐπιτροπῆς καθορισμοῦ Αἰγιαλοῦ καὶ Παραλίας καὶ τὸ τοπογραφικὸ διάγραμμα.

Ἡ ἀπόφαση αὐτὴ μαζὶ μὲ τὴ σχετικὴ ἔκθεση τῆς Ἐπιτροπῆς καὶ τὸ διάγραμμα νὰ δημοσιευθεῖ στὴν Ἐφημερίδα τῆς Κυβερνήσεως.

Κομοτηνή, 4 Μαΐου 1979

Ὁ Νομάρχης
ΠΑΝ. ΦΩΤΕΑΣ

ΕΚΘΕΣΙΣ

Καθορισμοῦ ὁριογραμμῆς αἰγιαλοῦ καὶ παραλίας εἰς θέσιν Σταυρὸς Πλατανίτης, περιοχῆς Μαρωνείας Νομοῦ Ροδόπης.

Οἱ ὑπογεγραμμένοι : 1) Βύνιος Γεώργιος, Οἰκονομικὸς Ἔφορος Κομοτηνῆς. 2) Ἐμμανουὴλ Σταυρουλάκης Δ/ντὴς Τεχν. Ὑπηρεσιῶν Ν. Ροδόπης. 3) Παπαχριστοδούλου Γεώργιος Ἀνθ/ρχος ἀναπληρωτὴς Λιμενάρχης Ἀλεξανδρουπόλεως, ἀποτελοῦντες τὴν τοπικὴν Ἐπιτροπὴν καθορισμοῦ ὁριογραμμῆς αἰγιαλοῦ καὶ παραλίας, συμφώνως τῆς παρ. 2 τοῦ ἄρθρ. 2 τοῦ Α.Ν. 263/68 «περὶ τροποποιήσεως καὶ συμπληρώσεως τῶν διατάξεων περὶ Δημοσίων κτημάτων» ἔχοντες ὑπ' ὄψιν καὶ τὸ ἀριθμ. Φ.187.2/68/79 ἔγγραφον τοῦ ΓΕΝ,προέβημεν μετ' ἐπιτόπιον ἐξέτασιν τὴν 23.2.1979 εἰς τὸν καθορισμὸν τῆς ὁριογραμμῆς αἰγιαλοῦ καὶ παραλίας εἰς θέσιν Σταυρὸς–Πλατανίτης περιοχῆς Μαρωνείας Νομοῦ Ροδόπης ὡς κάτωθι :

Α) Ὁριογραμμὴ αἰγιαλοῦ ὁρίζεται ἡ σημειουμένη δι' ἐρυθρᾶς μελάνης πολυγωνικὴ γραμμὴ καὶ διὰ τῶν σημείων 1 ἕως 32 τὰ ὁποῖα ἔχουν σημανθῆ μονίμως ἐπὶ τοῦ ἐδάφους.


Β) Ὁριογραμμὴ παραλίας ὁρίζεται ἡ σημειουμένη διὰ κιτρίνης μελάνης πολυγωνικὴ γραμμὴ καὶ διὰ τῶν σημείων ἀπὸ 1 ἕως 29 τὰ ὁποῖα ἔχουν σημανθῆ μονίμως ἐπὶ τοῦ ἐδάφους.


Ἡ Ἐπιτροπὴ παρατηρεῖ τὰ κάτωθι :


1. Ὁ καθορισμὸς ἔγινε διὰ πρώτη φορά.
2. Τὸ Τοπογραφικὸ διάγραμμα συνετάχθη τὴν 11.9.78 μὲ συντάξαντα μηχανικὸν Τοπογράφο τὸν Στέφανο Καραστέ.
3. Ἡ αὐτοψία ἔγινε τὴν 23.2.1979.

Ἐν Κομοτηνῇ τῇ 23 Φεβρουαρίου 1979

Η ΕΠΙΤΡΟΠΗ
ΒΥΝΙΟΣ ΓΕΩΡΓΙΟΣ
Οἰκονομικὸς Ἔφορος Κομοτηνῆς
ΣΤΑΥΡΟΥΛΑΚΗΣ ΕΜΜΑΝΟΥΗΛ
Διευθυντὴς Τεχνικῶν Ὑπηρεσιῶν Ν. Ροδόπης
ΠΑΠΑΧΡΙΣΤΟΔΟΥΛΟΥ ΓΕΩΡΓΙΟΣ
Ἀναπληρωτὴς Λιμενάρχης Ἀλεξανδρουπόλεως

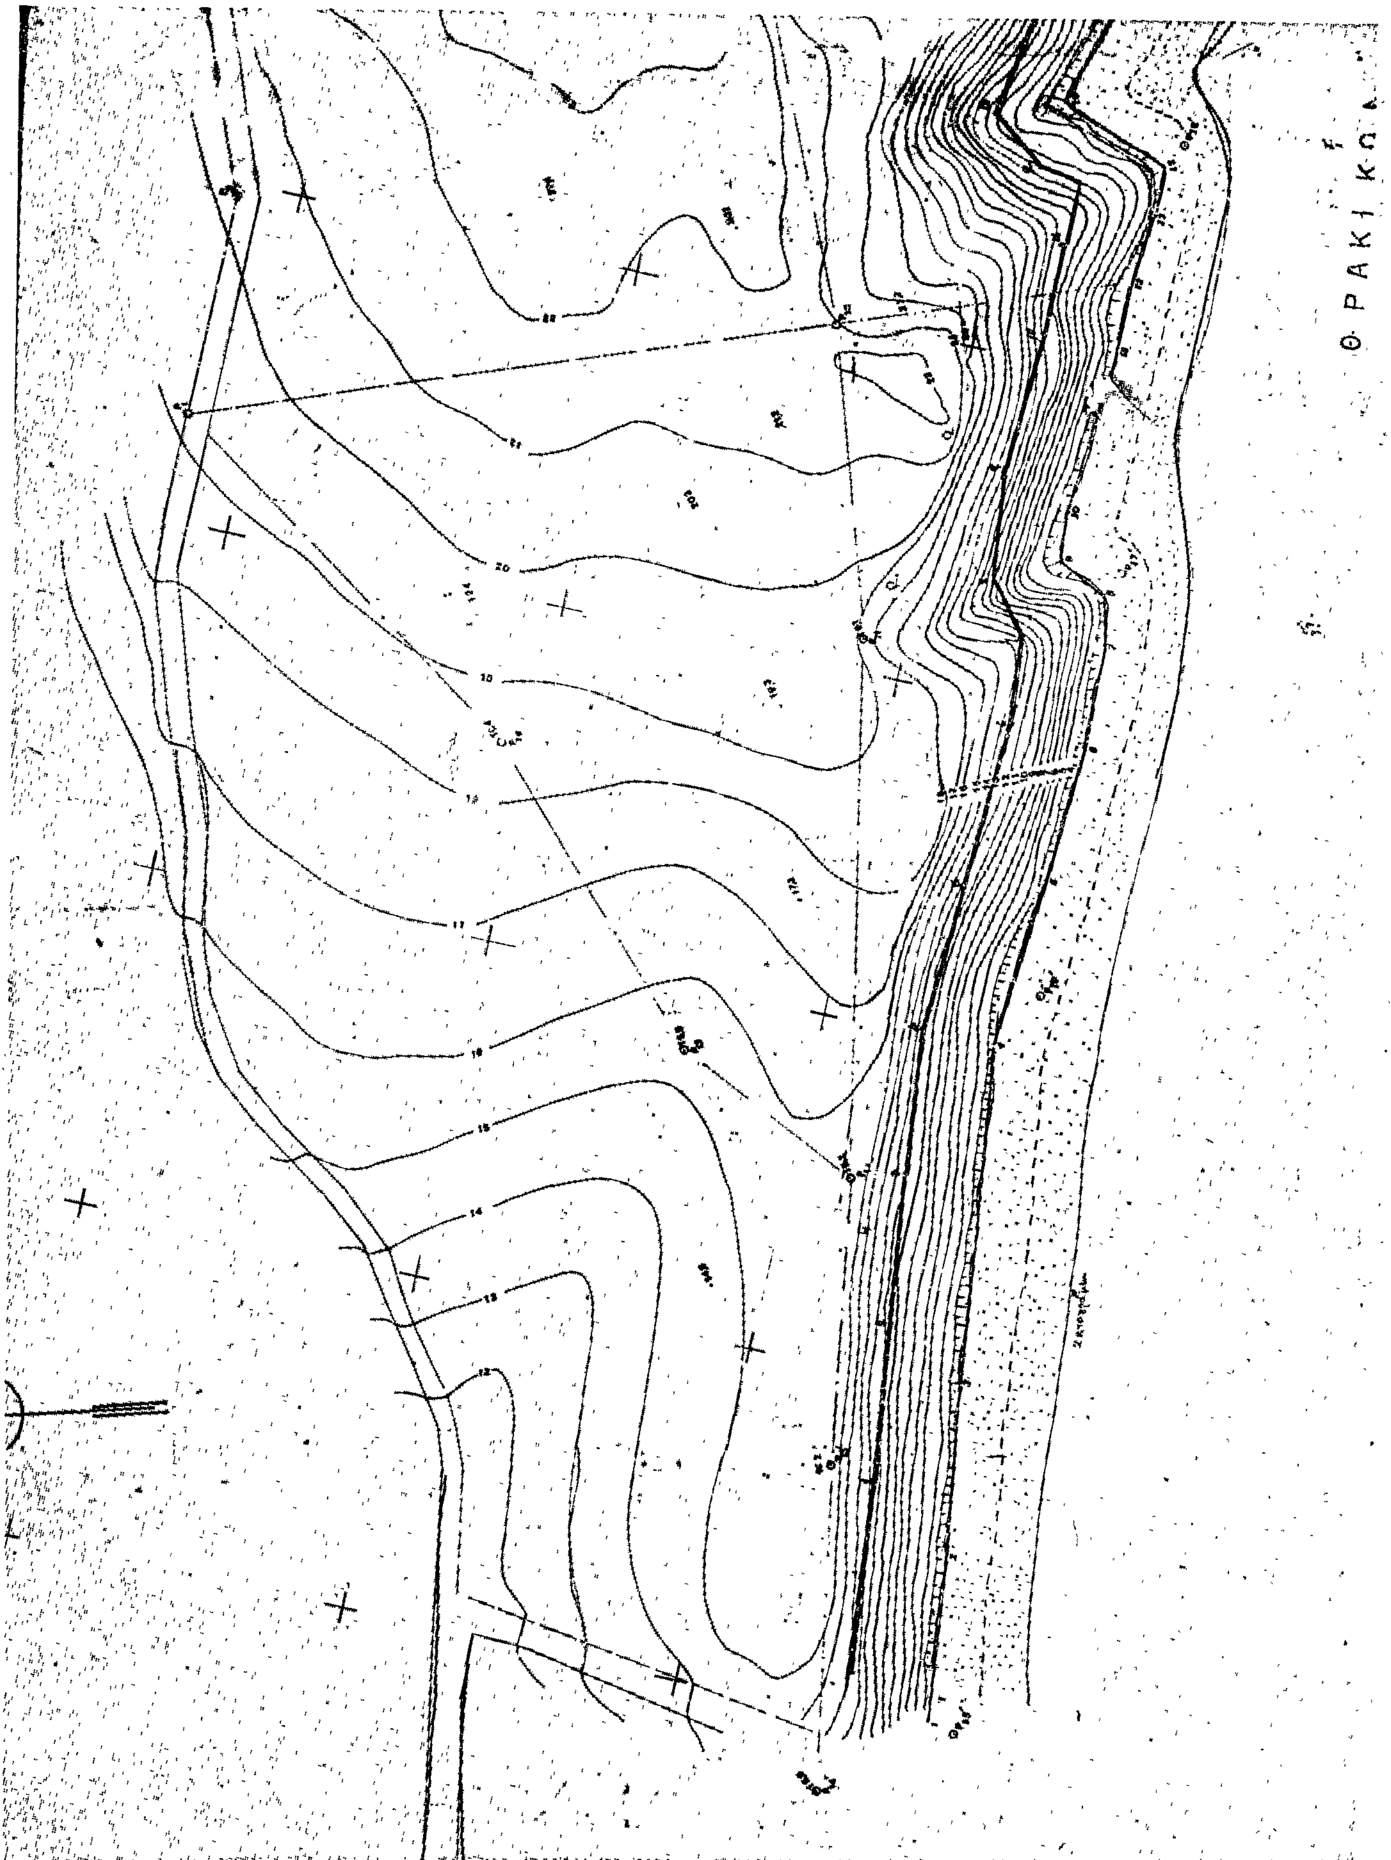

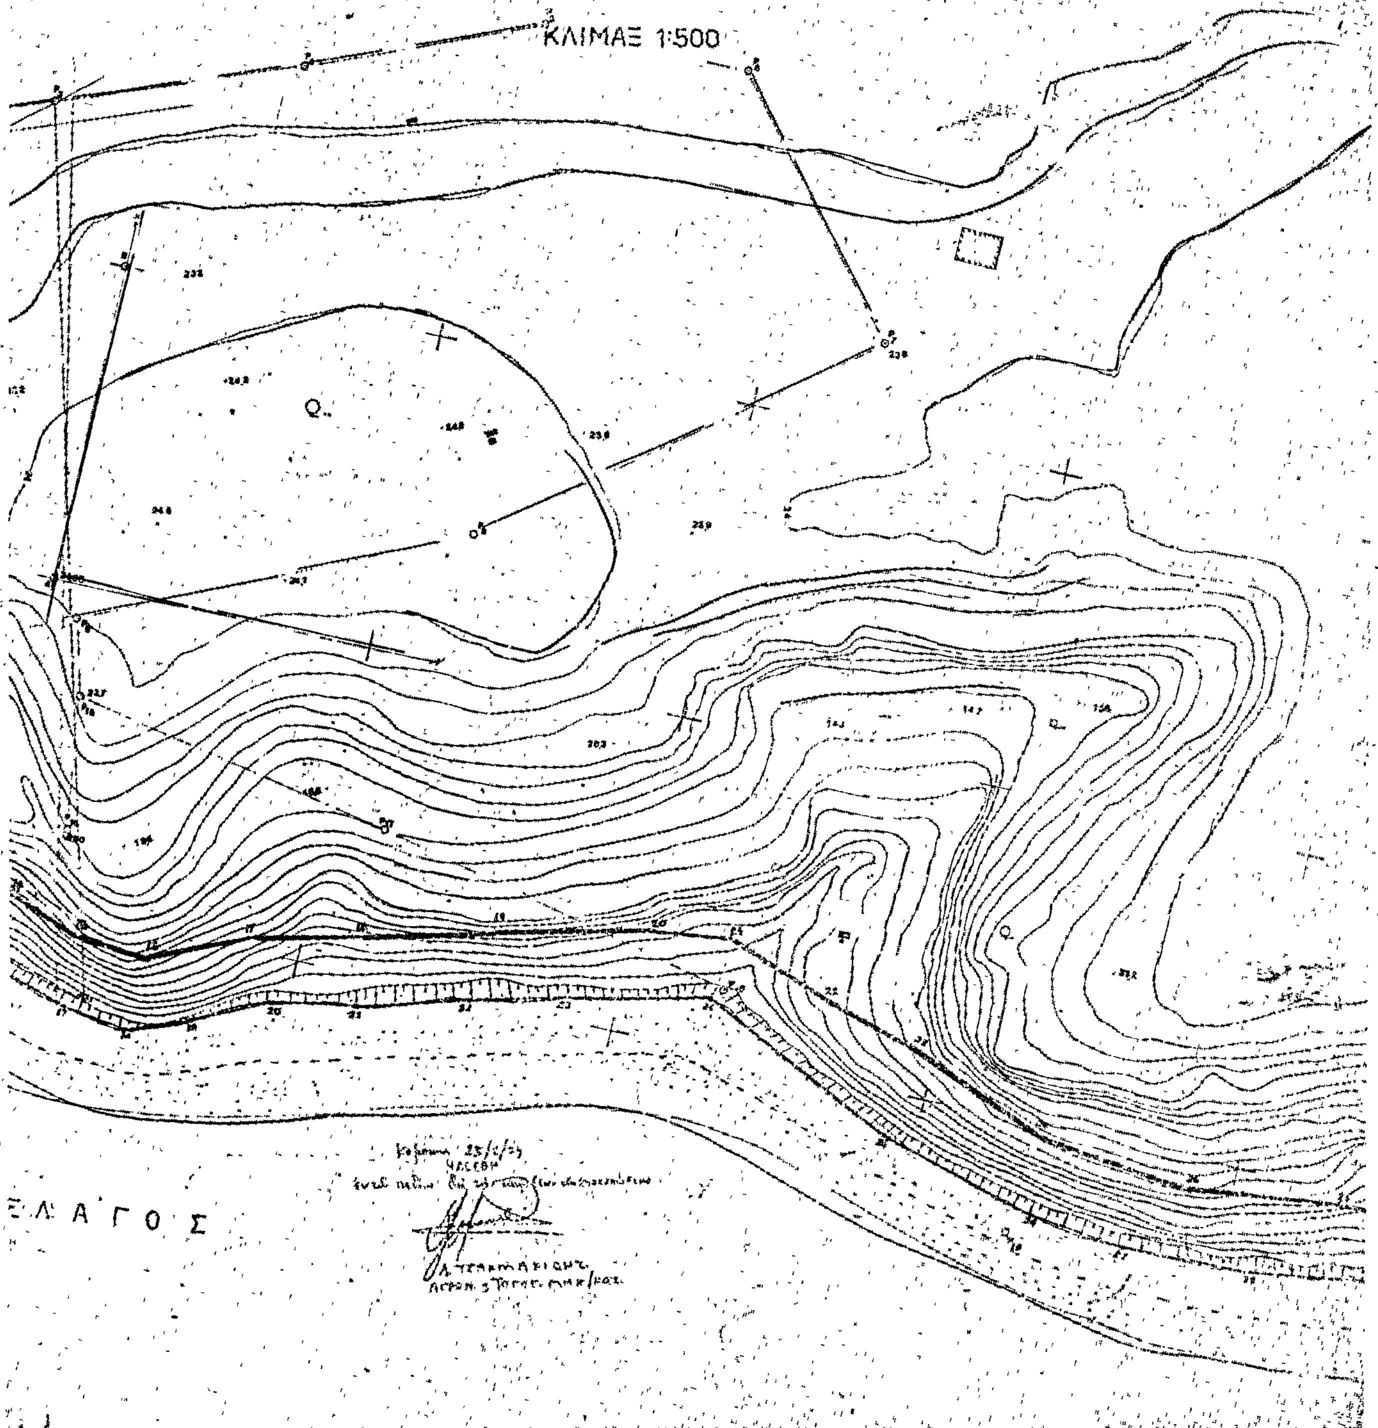
ΤΟΠΟΓΡΑΦΙΚΟΝ ΔΙΑΓΡΑΜΜΑ
ΠΕΡΙΟΧΗΣ ΣΤΑΥΡΟΣ ΚΤΗΜ.
ΠΕΡΙΦΕΡΕΙΑΣ ΜΑΡΩΝΕΙΑΣ ΝΟΜΟΥ ΡΟΔΟΠΗΣ
ΠΡΟ ΙΔΙΟΚΤΗΣΙΑΣ ΠΑΝΑΓΙΩΤΑΣ ΣΥΖΥΓ. ΓΕΩΡΓ. ΠΕΤΡΟΒΑ
ΠΡΟΣ ΚΑΘΟΡΙΣΜΟΝ ΟΡΙΩΝ ΑΙΓΙΑΛΟΥ ΚΑΙ
ΚΑΙ ΠΑΡΑΛΙΑΣ
ΟΡΙΑ ΙΔΙΟΚΤΗΣΙΑΣ
ΚΛΙΜΑΞ 1:500

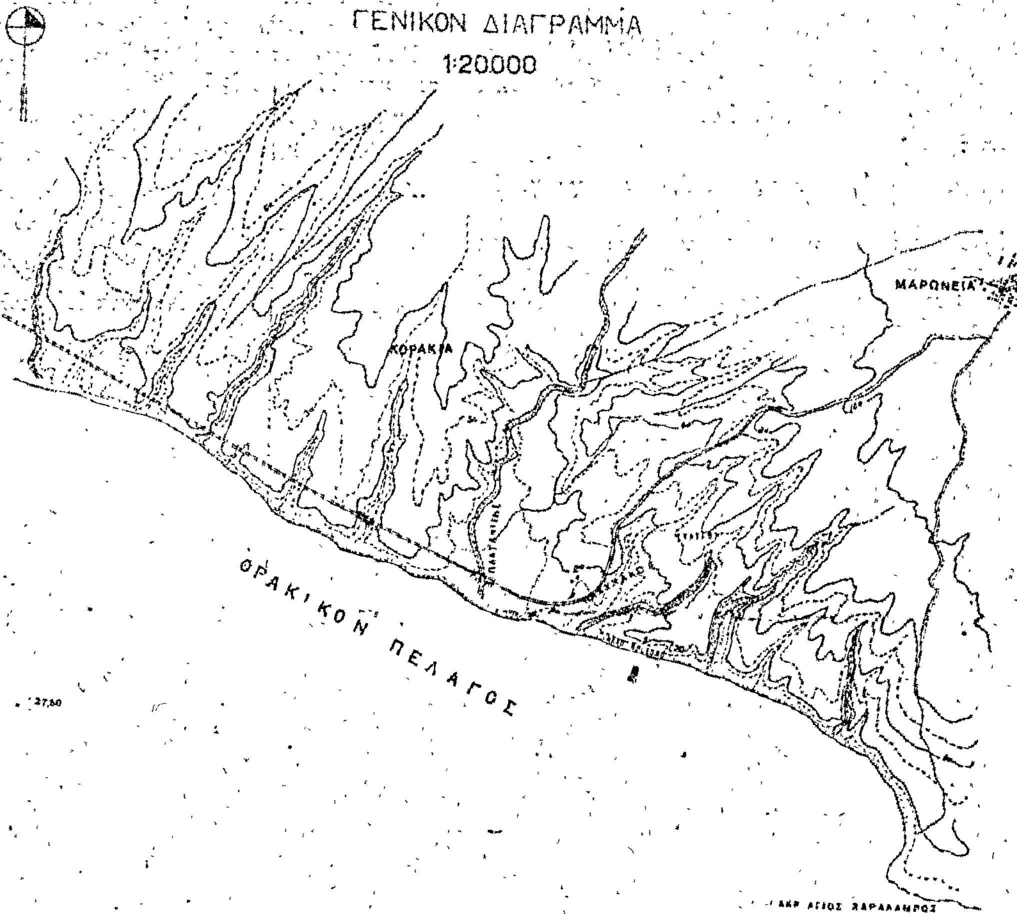





Κομοτηνή 23/2/79

ΘΕΩΡΗΘΗ

Κομοτηνή 11-9-78

ΣΥΝΤΑΞΑΣ

Υπόμνημα

ΑΝΑΚΟΙΝΩΣΕΙΣ

Ἀριθ. ΔΔ/Φ 213.84 (3)

Περὶ εἰδοποιήσεως τῆς γενομένης παρακαταθέσεως ἀπὸ τὴν ΔΕΗ ἀποζημιώσεως γιὰ ἀναγκαστικὴ ἀπαλλοτρίωση ἀκινήτων στὸν Νομὸ Κοζάνης. (ΑΗΣ Ἁγίου Δημητρίου. Διάφορα ἐπὶ μέρους τεχνικὰ ἔργα).

ΔΗΜΟΣΙΑ ΕΠΙΧΕΙΡΗΣΙΣ ΗΛΕΚΤΡΙΣΜΟΥ

Σύμφωνα μὲ τὶς διατάξεις τῶν ἄρθρων 7 καὶ 8 τοῦ Ν.Δ. 797/1971 «περὶ ἀναγκαστικῶν ἀπαλλοτριώσεων», πληροφοροῦμε ὅλους, ὅσοι:

α) Ἔχουν δικαιώματα κυριότητας ἢ ἄλλα ἐμπράγματα δικαιώματα, ἢ

β) Ἔχουν ἐγγράψει ὑποθήκη ἢ ἔχουν ἐπιβάλει κατάσχεση ἢ μὲ ὁποιοδήποτε τρόπο διεκδικοῦν τὰ ἀκίνητα ποὺ βρίσκονται στὶς Κοινότητες Ρυακίου καὶ Ἁγίου Δημητρίου τοῦ Νομοῦ Κοζάνης ποὺ ἔχουν ἀπαλλοτριωθεῖ μὲ τὴν Β. 1971/1358/1978 (ΦΕΚ Δ' 490/22.9.1978) ἀπόφαση Ὑπουργῶν Οἰκονομικῶν καὶ Βιομηχανίας—Ἐνεργείας γιὰ τὴν κατασκευὴ διαφόρων τεχνικῶν ἔργων τοῦ ΑΗΣ Ἁγίου Δημητρίου, τὰ ἑξῆς:

Ἡ ἀποζημίωση ποὺ καθόρισε ἡ 141/1979 ἀπόφαση τοῦ Μονομελοῦς Πρωτοδικείου Κοζάνης γιὰ τὰ ἀνωτέρω ἀκίνητα καὶ γιὰ τὰ συστατικὰ καὶ παραρτήματα αὐτῶν, ἔχει κατατεθεῖ στὸ Ταμεῖο Παρακαταθηκῶν καὶ Δανείων μὲ τὸ 539325/8.5.1979 γραμμάτιο συστάσεως παρακαταθήκης, ποσοῦ δραχμῶν τριάντα ἑκατομμυρίων ἑπτακοσίων ἑπτὰ χιλιάδων σαράντα δύο (30.707.042).

Τὰ ἀνωτέρω ἀκίνητα εἰκονίζονται στὸ 15—085/14.9.78 (1η ἀναθ. 3.10.78) κτηματολογικὸ διάγραμμα τῆς ΔΕΗ.

Ἡ ἀνωτέρω ἀποζημίωση εἶναι ἀποδοτέα στοὺς δικαιούχους ποὺ θὰ ἀναγνωρισθοῦν σύμφωνα μὲ τὸ νόμο.

Ἀθῆναι, 18 Μαΐου 1979

Ὁ Νομικὸς Σύμβουλος

Γ. Δ. ΜΗΛΑΣ

ΑΠΟ ΤΟ ΕΘΝΙΚΟ ΤΥΠΟΓΡΑΦΕΙΟ